


LEGENDA


- NAVRHOVANÁ DAŽDOVÁ KANALIZÁCIA
- NOVO NAVRHOVANÁ REVÍZNA SACHTA PRIEM. 300 mm (SACHTOVÉ DNO PRÁME S NÁPOJENÍM PRIEM. 125 mm)
- D1, D2, D3 NAVRHOVANÉ STREŠNÉ ODPADNÉ POTRUBIA (ZVODY) UKONČENÉ NAD TERÉNOM DAŽDOVÝM VTKOM SO ZÁPACHOVÝM UZÁVEROM A KÔŠOM NA ZACHYTÁVANIE NEČISTÔT
- ÚROVEŇ ± 0,000 (340 mm NAD HOVLICOU PRÁZNOU JESTVUJÚCEHO SCHODISKA)
- ▽ VSTUP DO ALTÁNKU


POZNÁMKY

TRASY PODZEMNÝCH VEDENÍ NEBOLI PREVERENÉ, PRED ZAČATÍM ZEMNÝCH PRÁC JE NUTNÉ ICH VYTÝČENIE.
 ±0,000 = 340 mm NAD PEVNÝM BODOM ○ (POZRI VYŠŠIE)

AUTOR STUÐIE:	ING. ROBERT KOLESÁR, PH.D.	 RoboKo, s.r.o. Hroncova č. 1, 040 01 Košice Projektčno - inžinierska a obchodná kancelária mob. 0905 326 515														
ZODPOVED. PROJEKTANT:	ING. ROBERT KOLESÁR, PH.D.															
VYPRACOVAL:	ING. ROBERT KOLESÁR, PH.D.															
KONTROLOVAL ○:	ING. ROBERT KOLESÁR, PH.D.															
INVESTOR:	OBEC KRUŽNÁ, KRUŽNÁ Č. 139, 049 51	<table border="1" style="width: 100%;"> <tr> <td>FORMÁT</td> <td>2xA4</td> </tr> <tr> <td>DÁTUM</td> <td>FEBRUÁR 2018</td> </tr> <tr> <td>STUPEŇ</td> <td>PpSP</td> </tr> <tr> <td>ČÍSLO ZÁKAZKY</td> <td>180209001</td> </tr> <tr> <td>MERKA</td> <td>48 1:500</td> </tr> <tr> <td>ARCH. ČÍSLO</td> <td>480209001</td> </tr> <tr> <td>ČÍS. VÝKRESU</td> <td>01</td> </tr> </table>	FORMÁT	2xA4	DÁTUM	FEBRUÁR 2018	STUPEŇ	PpSP	ČÍSLO ZÁKAZKY	180209001	MERKA	48 1:500	ARCH. ČÍSLO	480209001	ČÍS. VÝKRESU	01
FORMÁT	2xA4															
DÁTUM	FEBRUÁR 2018															
STUPEŇ	PpSP															
ČÍSLO ZÁKAZKY	180209001															
MERKA	48 1:500															
ARCH. ČÍSLO	480209001															
ČÍS. VÝKRESU	01															
Miesto Stavby:	KRUŽNÁ	PARC.Č. 37/2, KAT. ÚZ. KRUŽNÁ														
Názov Stavby:	ALTÁNOK NA POZEMKU PARC. Č. 37/2															
Objekt:	462 ALTÁNOK															
Časť:	ARCHITEKTONICKO-STAVEBNÉ RIŠENIE															
Obsah:	SITUÁCIA															

AKÉKOLVEK ZMĚNY, DOPLNĚKY, PŘEKRESOVÁNÍ NEBO ROZMNOŽOVÁNÍ TĚJTO DOKUMENTÁČE JE V ZMYSLE AUTORSKÉHO ZÁKONA BEZ SÚHLASU NEPRÍPUSTNÉ!

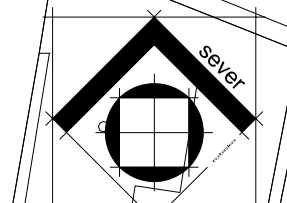


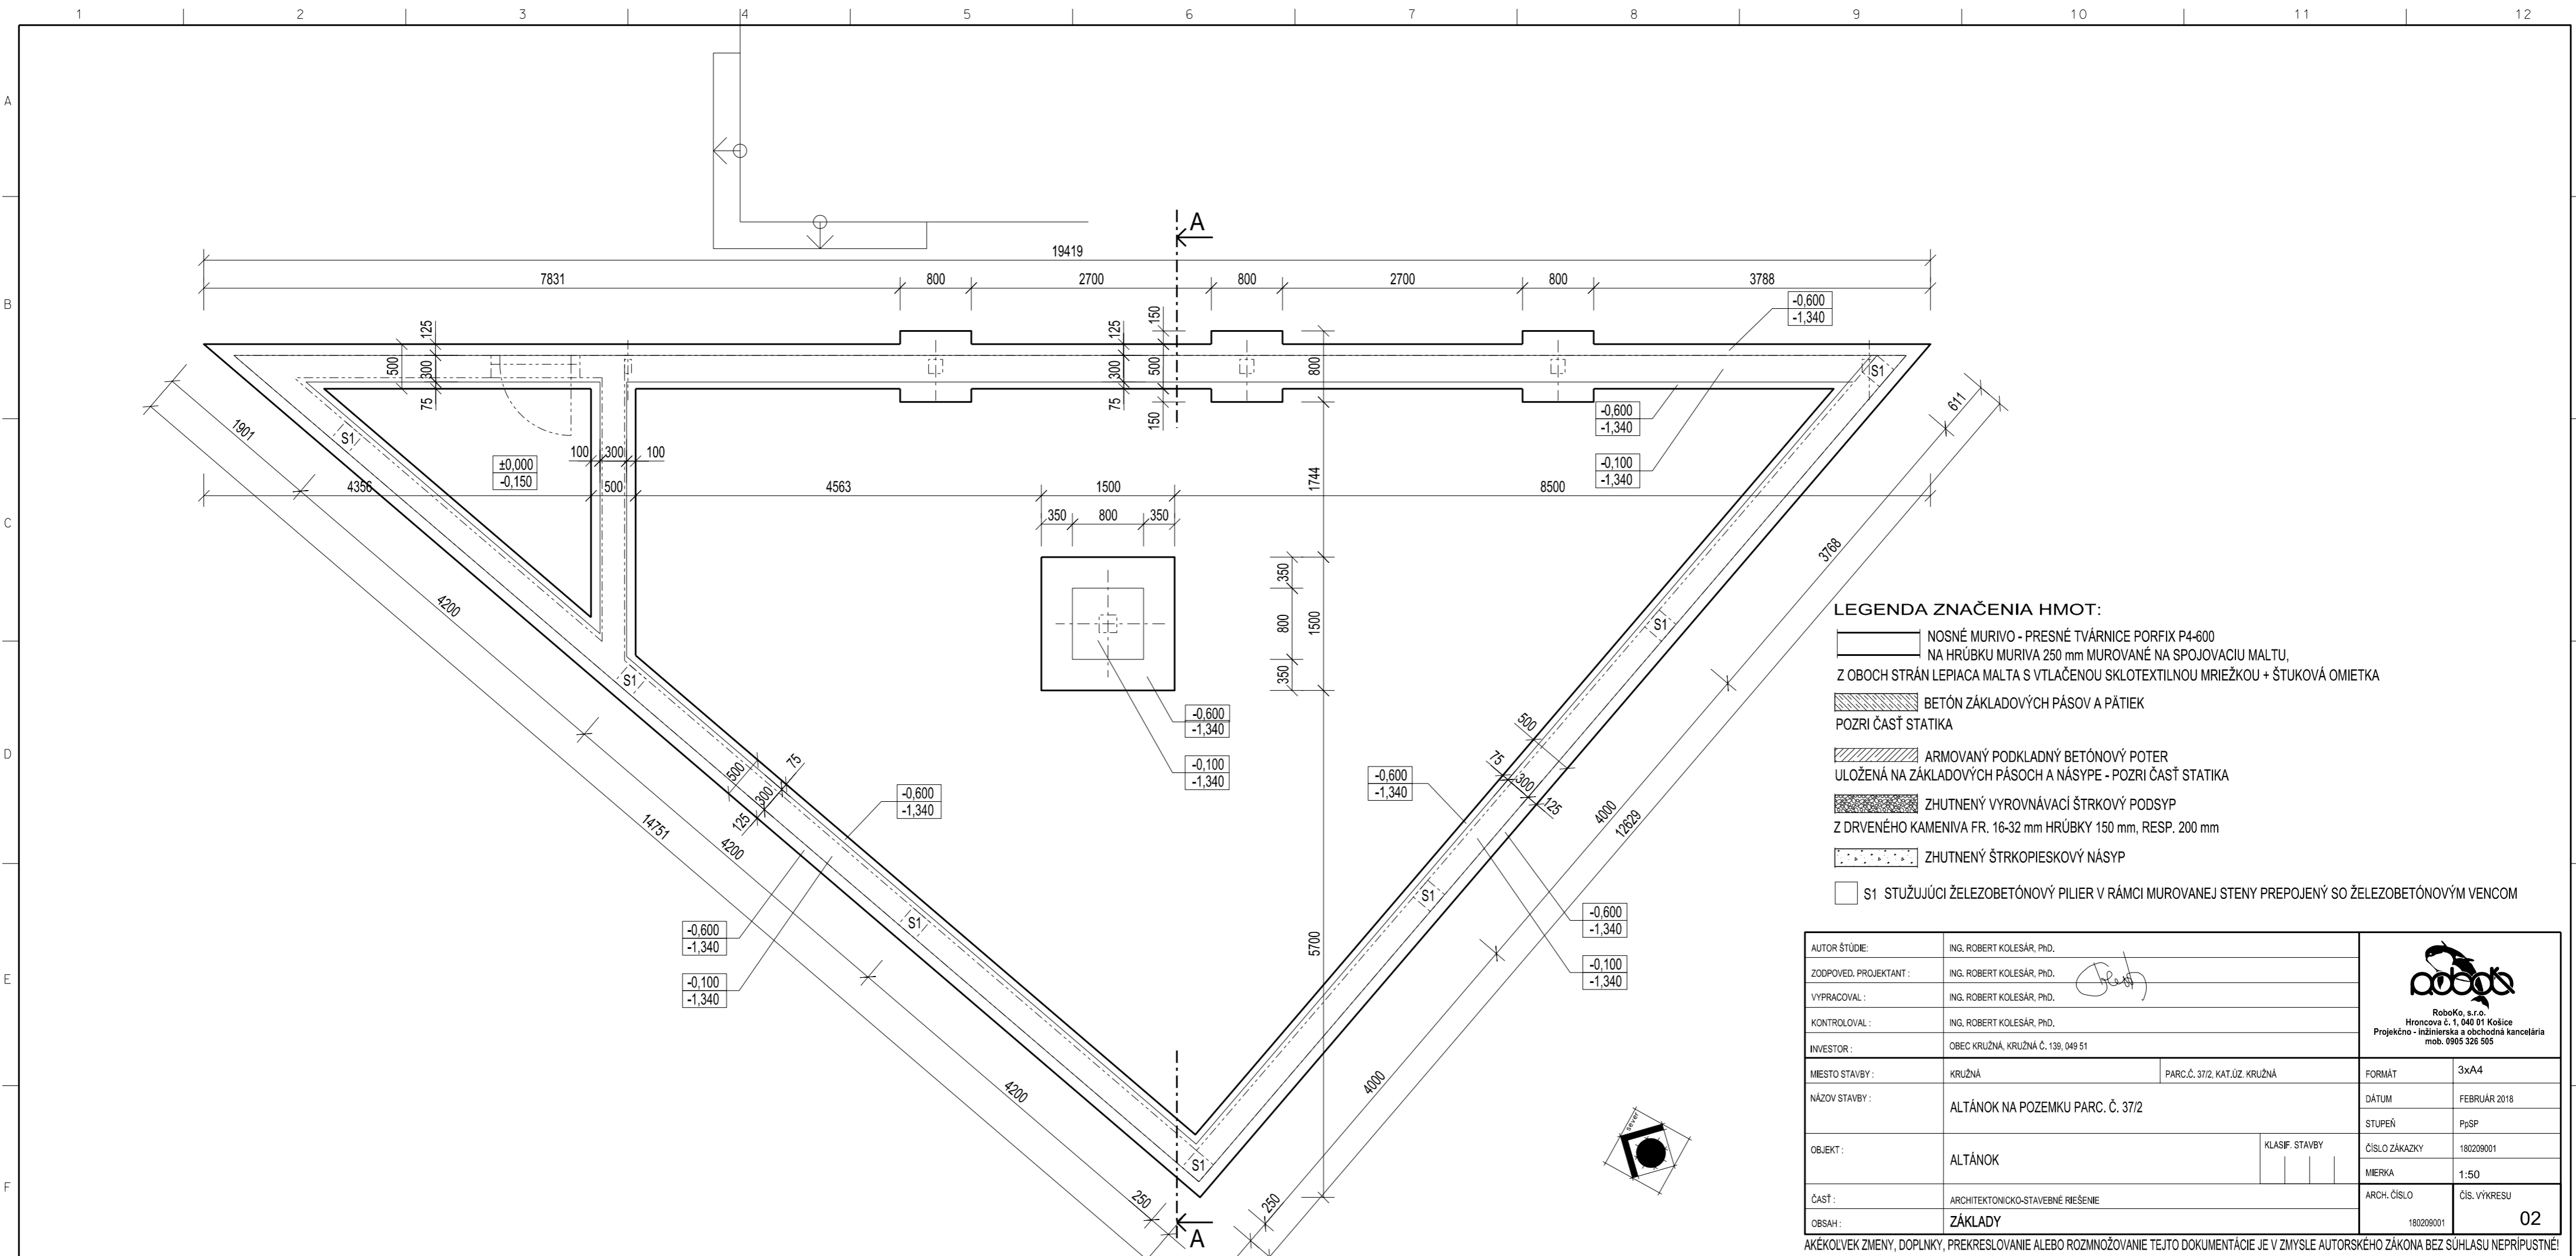

- LEGENDA ZNAČENIA HMOT:**
- NOSNÉ MURIVO - PRESNÉ TVÁRNICE PORFIX P4-600
NA HRÚBKU MURIVA 250 mm MUROVANÉ NA SPOJOVACIU MALTU,
Z OBOCH STRÁN LEPIACA MALTA S VTLAČENOU SKLOTEXILNOU MRIEŽKOU + ŠTUKOVÁ OMIETKA
 - BETÓN ZÁKLADOVÝCH PÁSOV A PÁTEK
POZRI ČASŤ STATIKA
 - ARMOVANÝ PODKLADNÝ BETÓNOVÝ POTER
ULOŽENÁ NA ZÁKLADOVÝCH PÁSOCH A NÁSYPE - POZRI ČASŤ STATIKA
 - ZHUTNENÝ VYROVNÁVACÍ ŠTRKOVÝ PODSYP
Z DRVENÉHO KAMENIVA FR. 16-32 mm HRÚBKY 150 mm, RESP. 200 mm
 - ZHUTNENÝ ŠTRKOPIESKOVÝ NÁSYP
 - S1 STUŽUJÚCI ŽELEZOBETÓNOVÝ PILIER V RÁMCI MUROVANEJ STENY PREPOJENÝ SO ŽELEZOBETÓNOVÝM VENCOM

AUTOR ŠTÚDIE:	ING. ROBERT KOLESÁR, PH.D.			<p>RoboKo, s.r.o. Hroncova č. 1, 040 01 Košice Projektčno - inžinierska a obchodná kancelária mob. 0905 326 505</p>	
ZODPOVED. PROJEKTANT :	ING. ROBERT KOLESÁR, PH.D.				
VYPRACOVAL :	ING. ROBERT KOLESÁR, PH.D.				
KONTROLOVAL :	ING. ROBERT KOLESÁR, PH.D.				
INVESTOR:	OBEC KRUŽNÁ, KRUŽNÁ Č. 139, 049 51			FORMÁT	3xA4
MIESTO STAVBY:	KRUŽNÁ	PARC.Č. 37/2, KAT.ÚZ. KRUŽNÁ		DÁTUM	FEBRUÁR 2018
NÁZOV STAVBY:	ALTÁNOK NA POZEMKU PARC. Č. 37/2			STUPEŇ	PpSP
OBJEKT :	ALTÁNOK		KLASIF. STAVBY	ČÍSLO ZÁKAZKY	180209001
ČASŤ :	ARCHITEKTONICKO-STAVEBNÉ RIEŠENIE			MIERKA	1:50
OBSAH:	ZÁKLADY			ARCH. ČÍSLO	ČÍS. VÝKRESU
				180209001	02

AKÉKOL'VEK ZMENY, DOPLNKY, PREKRESOVANIE ALEBO ROZMNOŽOVANIE TEJTO DOKUMENTÁCIE JE V ZMYSLE AUTORSKEHO ZÁKONA BEZ SÚHLASU NEPRÍPUŠTNÉ!

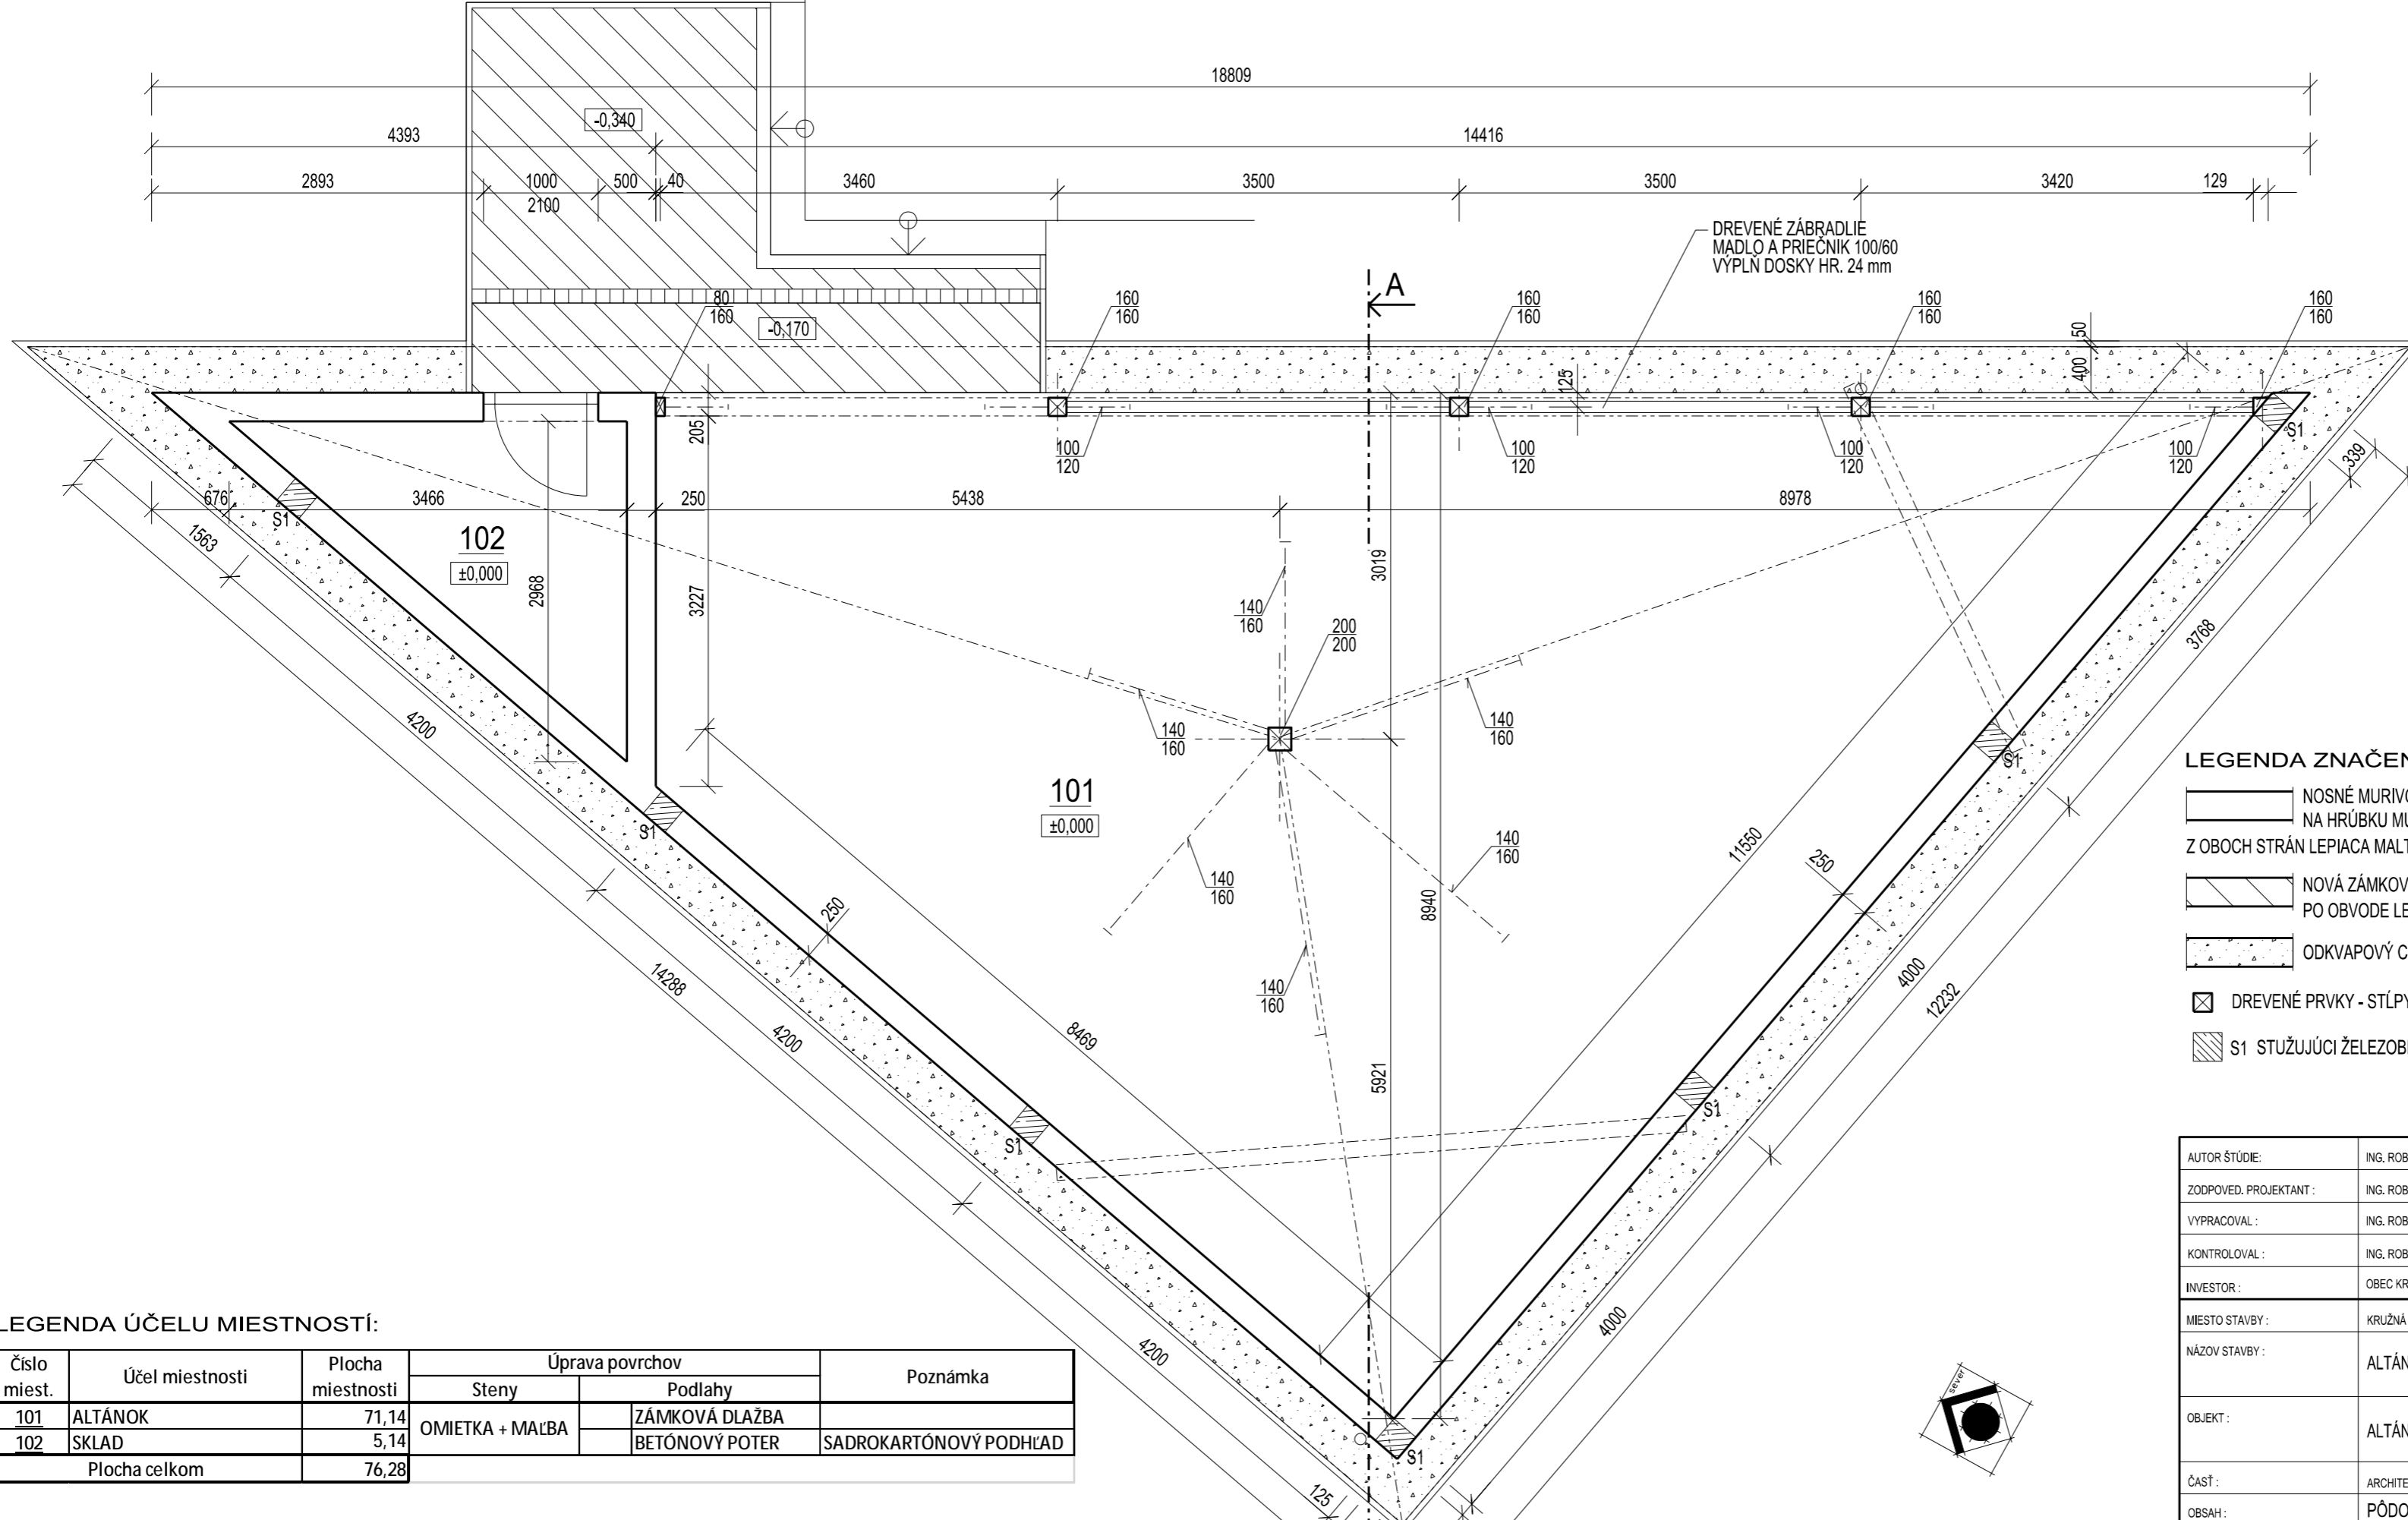

LEGENDA ÚČELU MIESTNOSTÍ:


Číslo miest.	Účel miestnosti	Plocha miestnosti	Úprava povrchov		Poznámka
			Steny	Podlahy	
101	ALTÁNOK	71,14	OMIETKA + MALTA	ZÁMKOVÁ DLAŽBA	SADROKARTONOVÝ PODHLAD
102	SKLAD	5,14		BETONOVÝ POTER	
Plocha celkom		76,28			


LEGENDA ZNAČENIA HMOT:

- NOSNÉ MURIVO - PRESNÉ TVÁRNICE PORFIX P4-600
NA HRÚBKU MURIVA 250 mm MUROVANÉ NA SPOJOVACIU MALTU,
Z OBOCH STRÁN LEPIACA MALTA S VTLAČENOU SKLOTEXILNOU MRIEŽKOU + ŠTUKOVÁ OMIETKA
- NOVÁ ZÁMKOVÁ DLAŽBA NA DLAŽOBNOM LÓŽKU
PO OBVODE LEMOVANÉ PARKOVÝM OBRUBNÍKOM
- ODKVAPOVÝ CHODNÍK - PARKOVÝ OBRUBNÍK DO BETÓNU + SYPANÝ ŠTRK
- DREVENÉ PRVKY - STĹPY (DIMENZIE UVEDENÉ PRI JEDNOTLIVÝCH PRVKOCH)
- S1 STUŽUJÚCI ŽELEZOBETÓNOVÝ PILIER V RÁMCI MUROVANEJ STENY PREPOJENÝ SO ŽELEZOBETÓNOVÝM VENCOM

AUTOR ŠTÚDIE:	ING. ROBERT KOLESÁR, PH.D.	<p>RoboKo, s.r.o. Hroncova č. 1, 040 01 Košice Projektčno - inžinierska a obchodná kancelária mob. 0905 326 505</p>		
ZODPOVED. PROJEKTANT :	ING. ROBERT KOLESÁR, PH.D.			
VYPRACOVAL :	ING. ROBERT KOLESÁR, PH.D.			
KONTROLOVAL :	ING. ROBERT KOLESÁR, PH.D.			
INVESTOR :	OBEC KRUŽNÁ, KRUŽNÁ Č. 139, 049 51	FORMÁT	3xA4	
MIESTO STAVBY :	KRUŽNÁ	PARC.Č. 37/2, KAT.ÚZ. KRUŽNÁ	DÁTUM	FEBRUÁR 2018
NÁZOV STAVBY :	ALTÁNOK NA POZEMKU PARC. Č. 37/2		STUPEŇ	PpSP
OBJEKT :	ALTÁNOK	KLASIF. STAVBY	ČÍSLO ZÁKAZKY	180209001
ČASŤ :	ARCHITEKTONICKO-STAVEBNÉ RIEŠENIE		MIERKA	1:50
OBSAH :	PÓDORYS - PRÍZEMIE		ARCH. ČÍSLO	ČÍS. VÝKRESU
			180209001	03

AKÉKOL'VEK ZMENY, DOPLNKY, PREKRESOVANIE ALEBO ROZMNOŽOVANIE TEJTO DOKUMENTÁCIE JE V ZMYSLE AUTORSKEHO ZÁKONA BEZ SÚHLASU NEPRÍPUŠTNÉ!

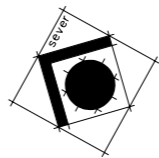

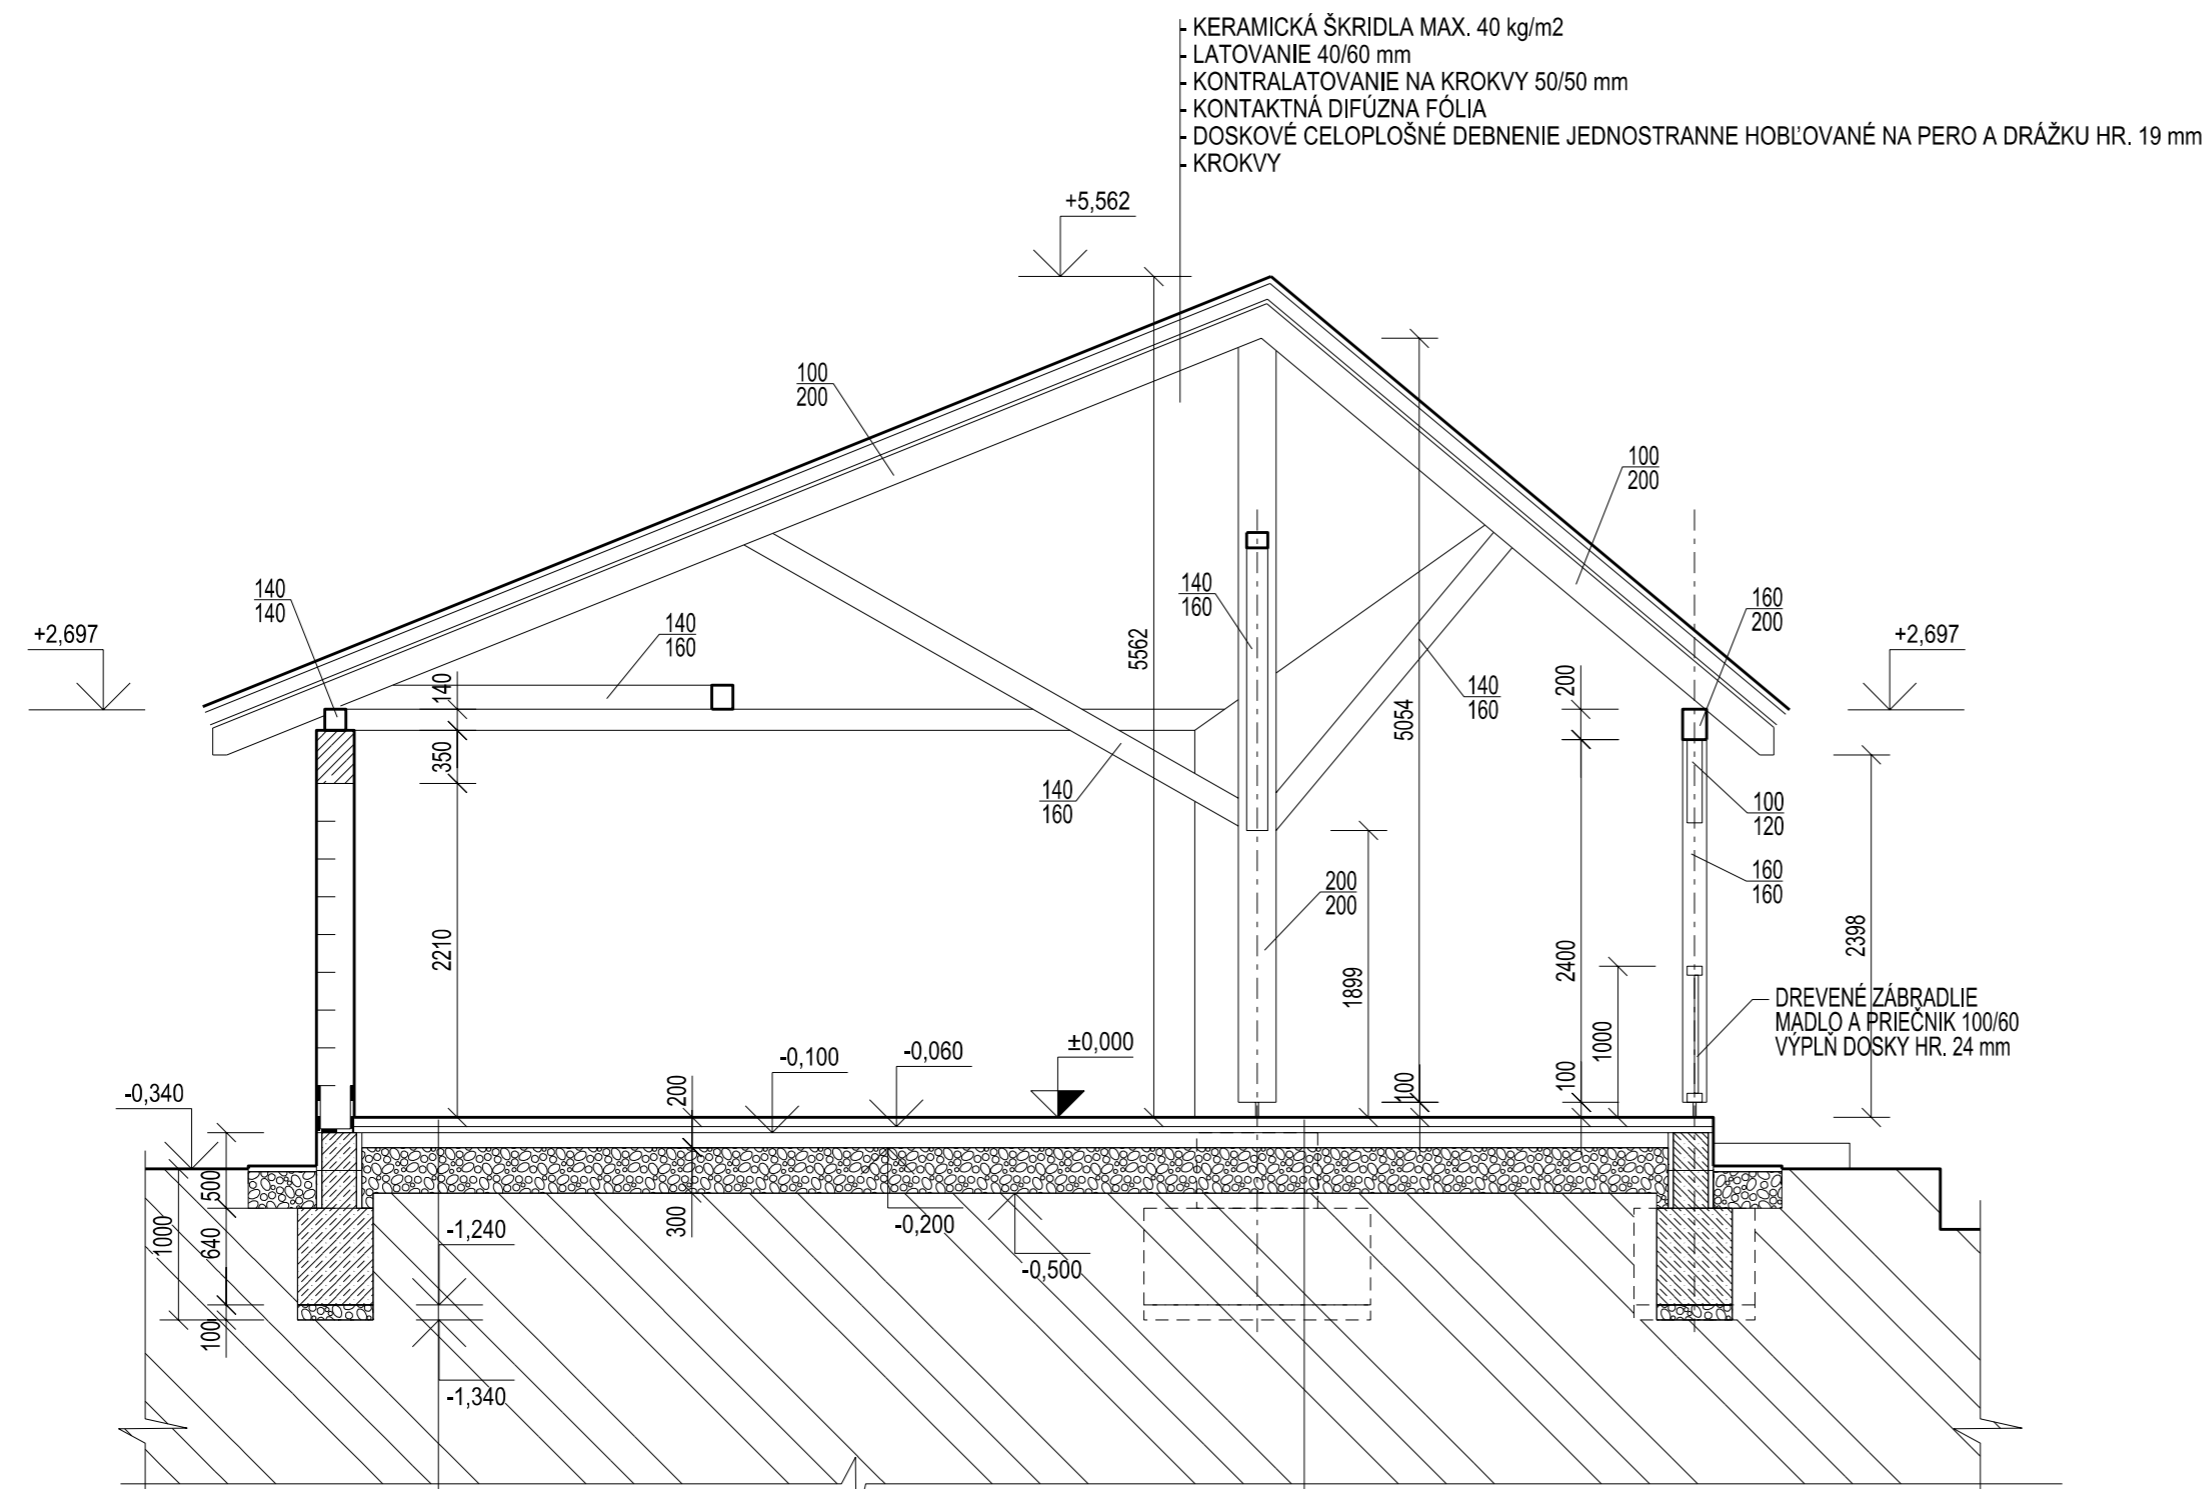

- KERAMICKÁ ŠKRIDLÁ MAX. 40 kg/m²
- LATOVANIE 40/60 mm
- KONTRALATOVANIE NA KROKVVY 50/50 mm
- KONTAKTNÁ DIFÚZNA FÓLIA
- DOSKOVÉ CELOPLOŠNÉ DEBNENIE JEDNOSTRANNE HOBLĽOVANÉ NA PERO A DRÁŽKU HR. 19 mm
- KROKVVY

LEGENDA ZNAČENIA HMOT:

- NOSNÉ MURIVO - PRESNÉ TVÁRNICE PORFIX P4-600 NA HRÚBKU MURIVA 250 mm MUROVANÉ NA SPOJOVACIU MALTU, Z OBOCH STRÁN LEPIACA MALTA S VTLAČENOU SKLOTEXTILNOU MRIEŽKOU + ŠTUKOVÁ OMIETKA

PODLAHA V ČASTI SKLADU:

- BETÓNOVÝ POTER S BRÚSENÝM POVRCHOM SO VSYPOM HR. 150 mm
- NÁSYP KAMENIVA HR. 50mm KAMENIVO FR. 16-32 mm
- NÁSYP KAMENIVA HR. 300 mm KAMENIVO FR. 32-64 mm
- PŮVODNÝ TERÉN

PODLAHA V ČASTI ALTÁNKU:

- ZÁMKOVÁ DLAŽBA HR. 60 mm
- DLAŽOBNÉ LŮŽKO HR. 40 mm KAMENIVO FR. 4-8 mm
- NÁSYP KAMENIVA HR. 100 mm KAMENIVO FR. 16-32 mm
- NÁSYP KAMENIVA HR. 300 mm KAMENIVO FR. 32-64 mm
- PŮVODNÝ TERÉN


AUTOR ŠTÚDIE:	ING. ROBERT KOLESÁR, Ph.D.	<p>RoboKo, s.r.o. Hroncova č. 1, 040 01 Košice Projektčno - inžinierska a obchodná kancelária mob. 0905 326 505</p>	FORMÁT	3xA4
ZODPOVED. PROJEKTANT :	ING. ROBERT KOLESÁR, Ph.D.		DÁTUM	FEBRUÁR 2018
VYPRACOVAL :	ING. ROBERT KOLESÁR, Ph.D.		STUPEŇ	PpSP
KONTROLOVAL :	ING. ROBERT KOLESÁR, Ph.D.		ČÍSLO ZÁKAZKY	180209001
INVESTOR :	OBEC KRUŽNÁ, KRUŽNÁ Č. 139, 049 51	PARC.Č. 37/2, KAT.ÚZ. KRUŽNÁ	MIERKA	1:50
MIESTO STAVBY :	KRUŽNÁ	ALTÁNOK NA POZEMKU PARC. Č. 37/2	ARCH. ČÍSLO	ČÍS. VÝKRESU
NÁZOV STAVBY :			180209001	04
OBJEKT :	ALTÁNOK	KLASIF. STAVBY		
ČASŤ :	ARCHITEKTONICKO-STAVEBNÉ RIEŠENIE			
OBSAH :	PRIEČNY REZ A-A			

AKÉKOL'VEK ZMENY, DOPLNKY, PREKRESOVANIE ALEBO ROZMNOŽOVANIE TEJTO DOKUMENTÁCIE JE V ZMYSLE AUTORSKEHO ZÁKONA BEZ SÚHLASU NEPRIPUSTNÉ!


1 2 3 4 5 6 7 8

A
B
C
D
E
F


A
B
C
D
E
F

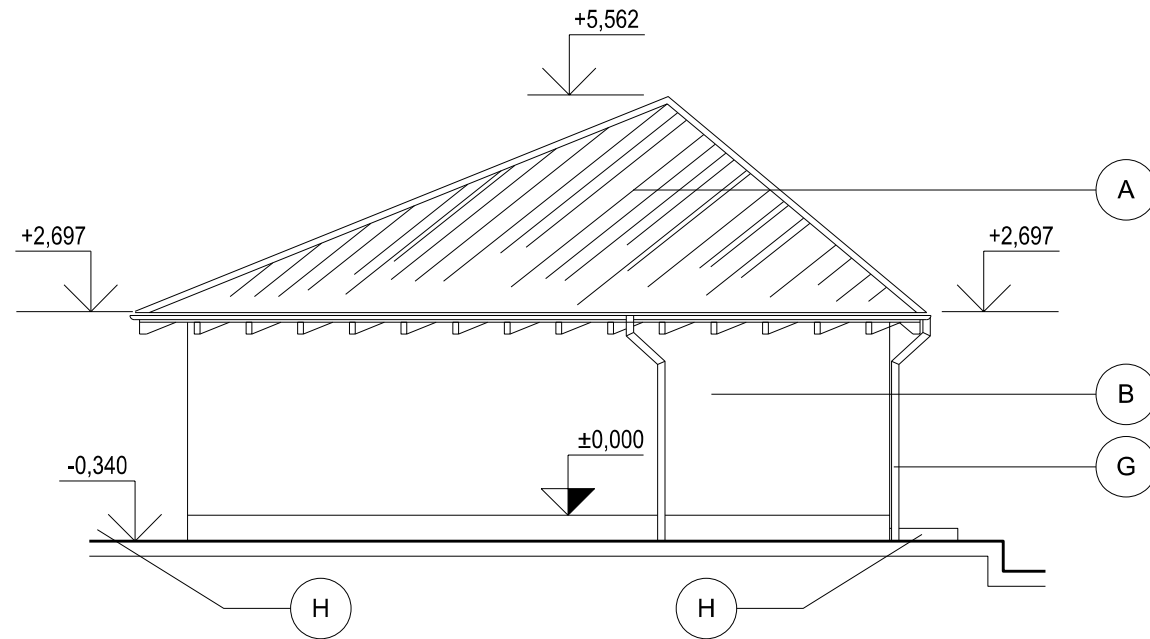

POHLAD Z JUHU

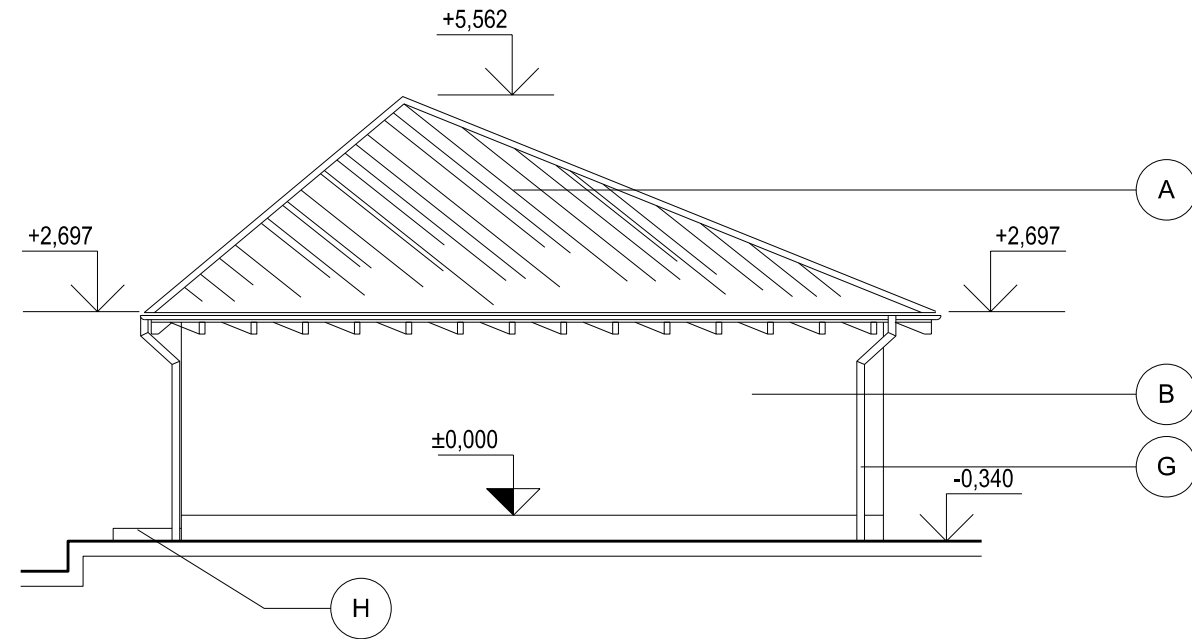


POHLAD ZO ZAPADU

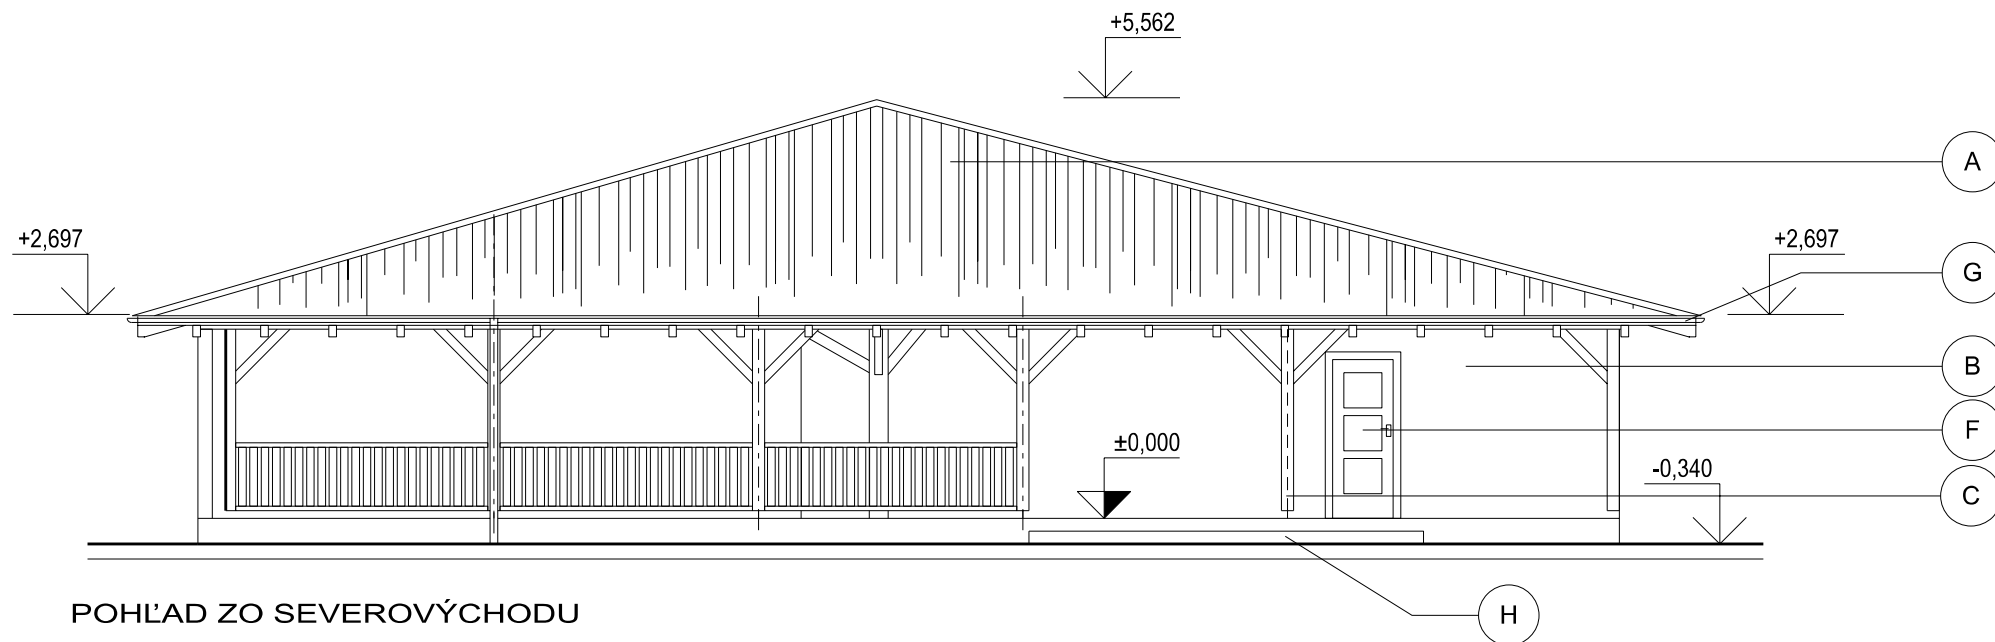

POHLAD ZO SEVEROVÝCHODU


LEGENDA POVRCHOVÝCH ÚPRAV

- A- STREŠNÁ KRYTINA - KERAMICKÁ ŠKRIDLA TONDACH
- B- POVRCHOVÁ ÚPRAVA SILIKÓNOVÁ OMIETKA ŠKRABANÁ - FARBA BIELA
- C- DREVENÉ PRVKY - SMREKOVÉ DREVO HOBLĽOVANÉ + LAZÚROVACÍ LAK FARBA PRÍRODNÉHO DREVA
- F- DREVENÉ DVERE - LAZÚROVACÍ LAK FARBA PRÍRODNÉHO DREVA
- G- OKAPOVÝ SYSTÉM LAKOPLASTOVANÝ PLECH - TEHLOVOČERVENÁ FARBA
- H- ZÁMKOVÁ DLAŽBA


AUTOR ŠTÚDIE:	ING. ROBERT KOLESÁR, PHD.	 RoboKo, s.r.o. Hroncova č. 1, 040 01 Košice Projektčno - inžinierska a obchodná kancelária mob. 0905 326 505	FORMÁT	2xA4
ZODPOVED. PROJEKTANT:	ING. ROBERT KOLESÁR, PHD.		DÁTUM	FEBRUÁR 2018
VYPRACOVAL:	ING. ROBERT KOLESÁR, PHD.		STUPEŇ	PpSP
KONTROLOVAL:	ING. ROBERT KOLESÁR, PHD.		ČÍSLO ZÁKAZKY	180209001
INVESTOR:	OBEC KRUŽNÁ, KRUŽNÁ Č. 139, 049 51	PARC.Č. 37/2, KAT.ÚZ. KRUŽNÁ	MIERKA	1:100
MIESTO STAVBY:	KRUŽNÁ	ALTÁNOK NA POZEMKU PARC. Č. 37/2	ARCH. ČÍSLO	ČÍS. VÝKRESU
NÁZOV STAVBY:	ALTÁNOK	KLASIF. STAVBY	180209001	05
OBJEKT:	ARCHITEKTONICKO-STAVEBNÉ RIEŠENIE			
ČASŤ:	POHLADY			
OBSAH:				

AKÉKOL'VEK ZMENY, DOPLNKY, PREKRESLOVANIE ALEBO ROZMNOŽOVANIE TEJTO DOKUMENTÁCIE JE V ZMYSLE AUTORSKEHO ZÁKONA BEZ SÚHLASU NEPRÍPUŠTNÉ!

1 2 3 4 5 6 7 8 A3

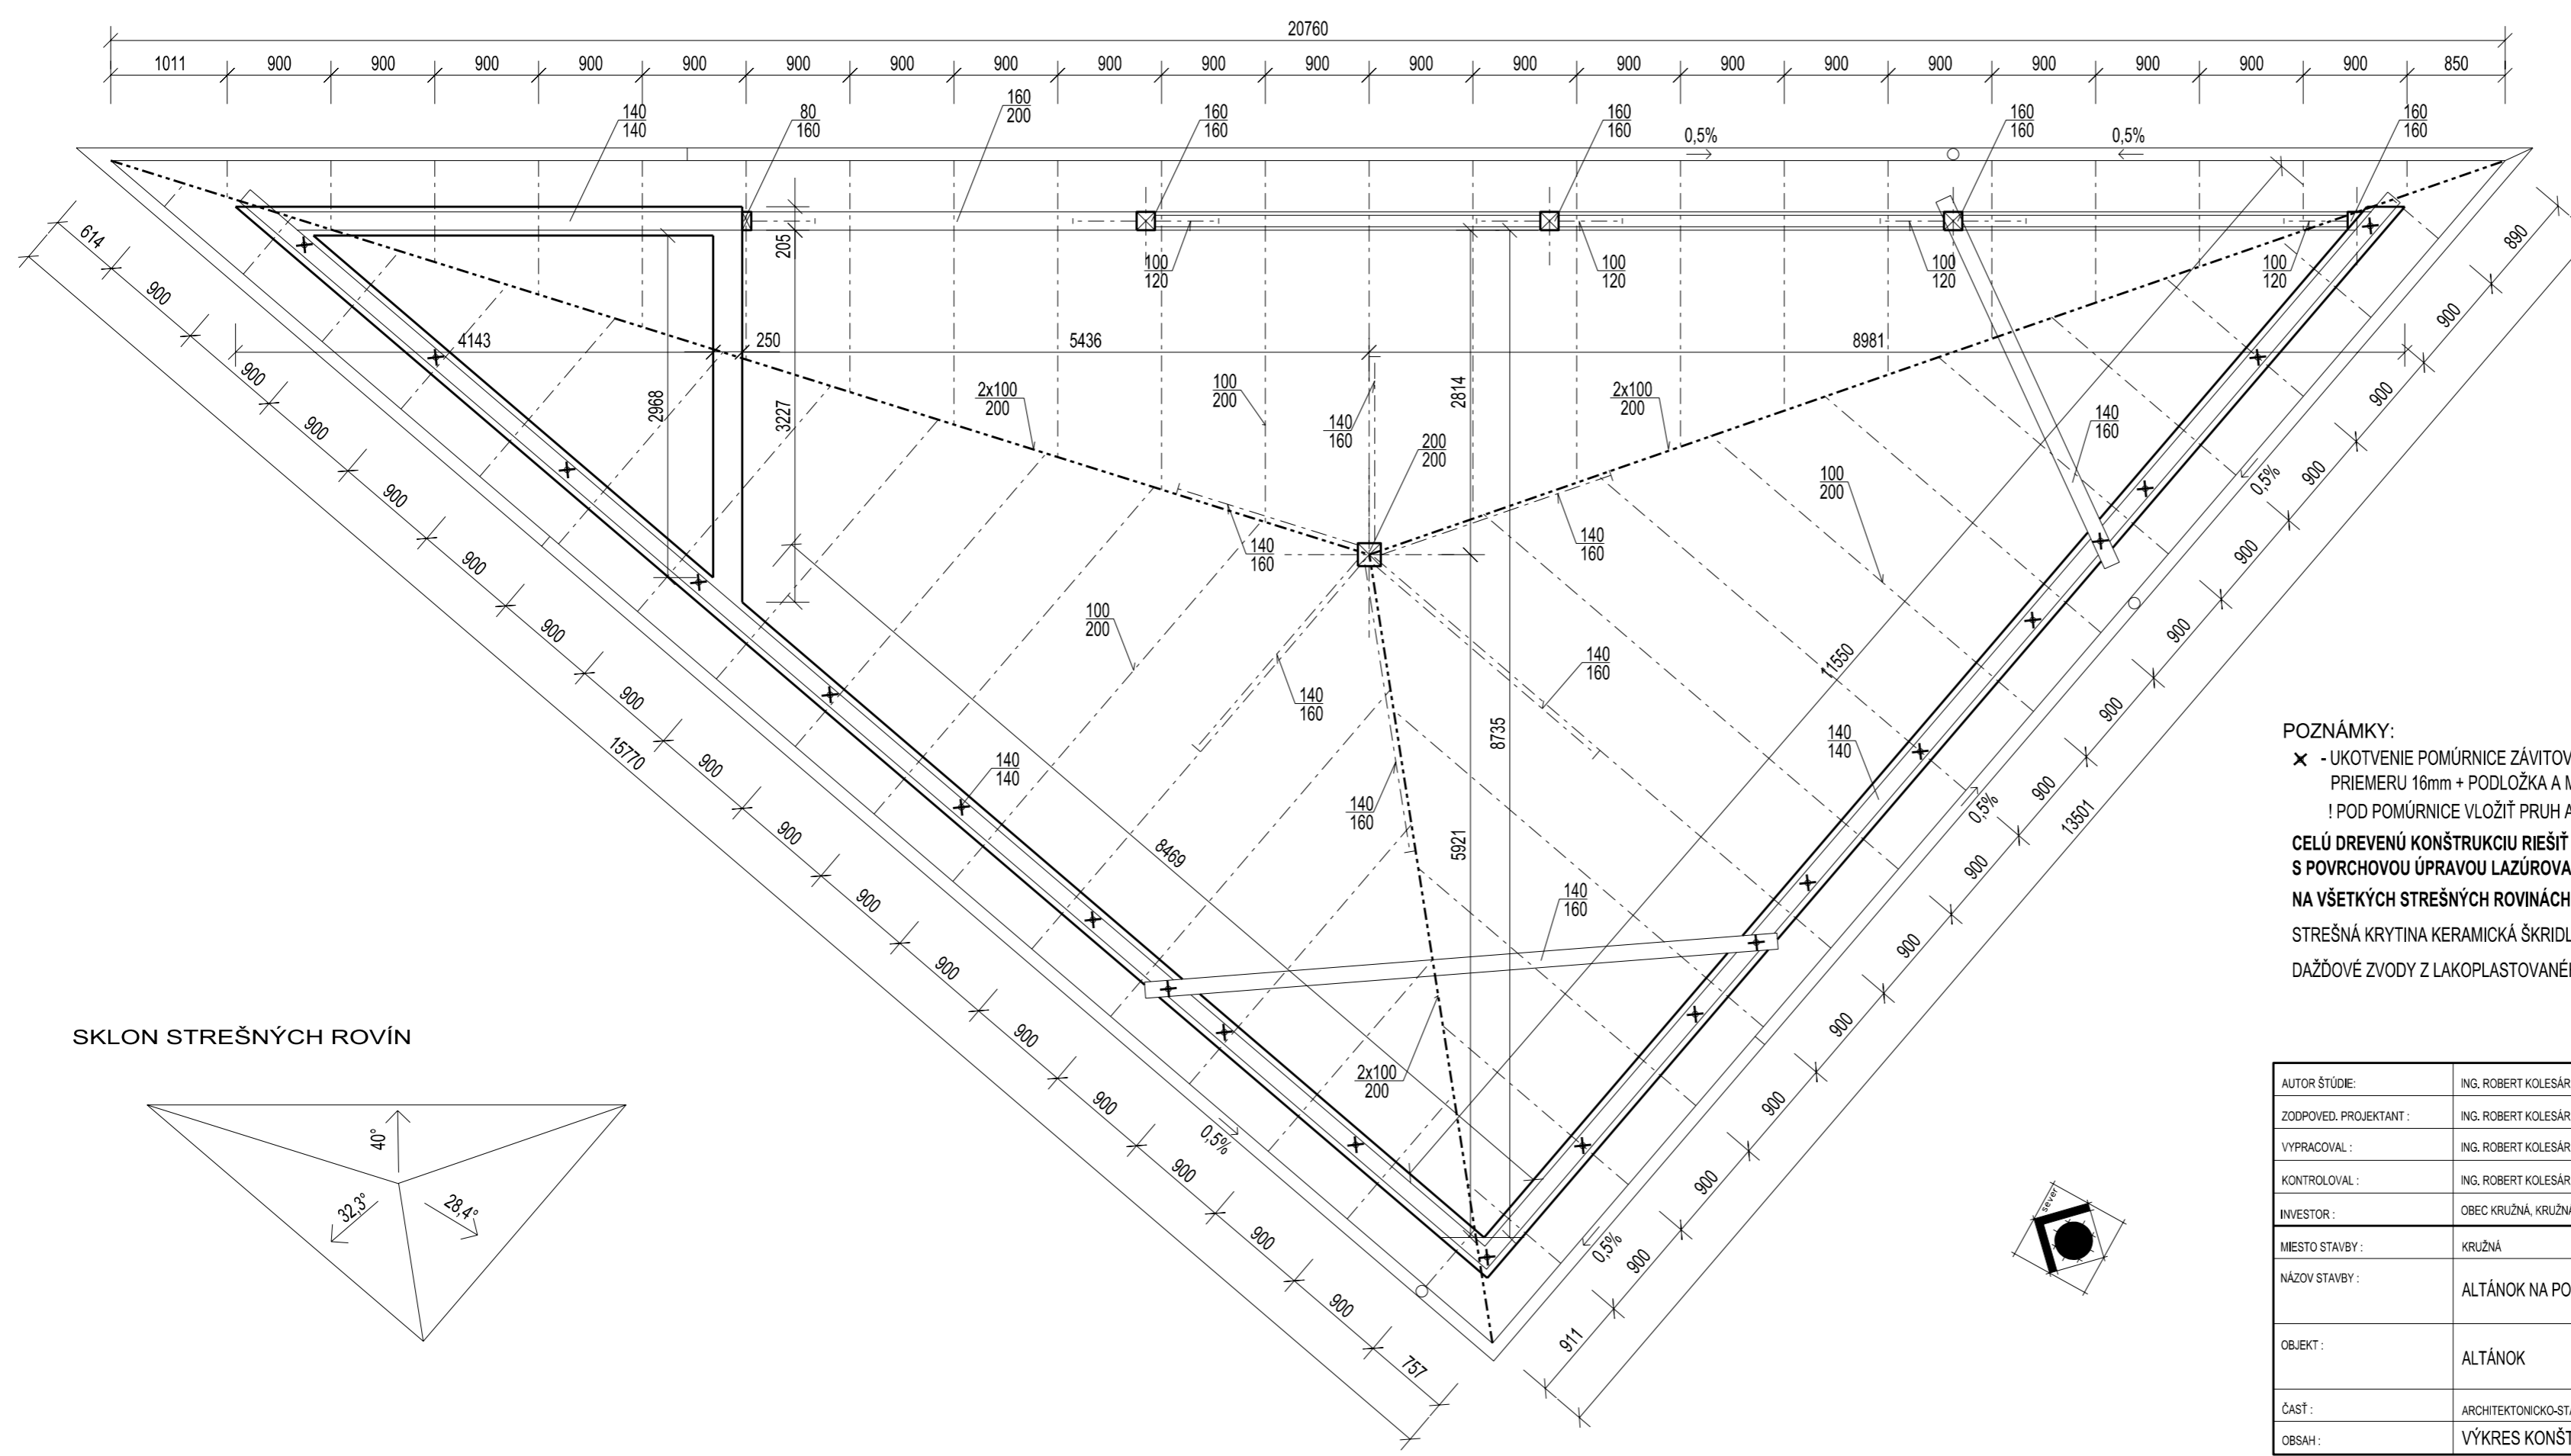


SKLON STREŠNÝCH ROVÍN

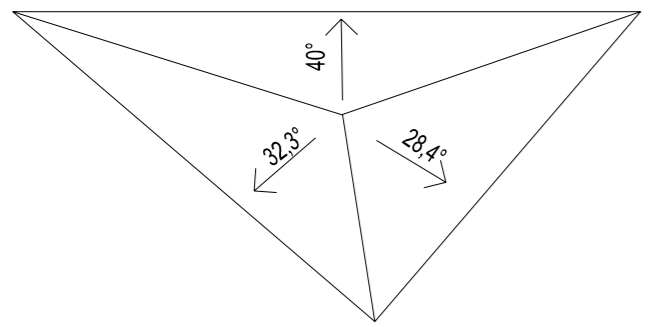


POZNÁMKY:

- ✕ - UKOTVENIE POMŮRNICE ZÁVITOVÝMI TYČAMI
PRIEMERU 16mm + PODLOŽKA A MATICA
! POD POMŮRNICE VLOŽIŤ PRUH ASFALT. PÁSU

**CELÚ DREVENÚ KONŠTRUKCIU RIEŠIŤ POHLADOVO (HOBLŮVANÉ A BRÚSENÉ DREVO
S POVRCHOVOU ÚPRAVOU LAZŮROVACÍM LAKOM V DVOCH VRSTVÁCH
NA VŠETKÝCH STREŠNÝCH ROVINÁCH RIEŠIŤ OCHRANU PROTI PADAJÚCEMU SNEHU A LADU
STREŠNÁ KRYTINA KERAMICKÁ ŠKRIDLÁ TONDACH VRÁTANE PRÍSLUŠENSTVA
DAŽĎOVÉ ZVODY Z LAKOPLASTOVANÉHO PLECHU**

AUTOR ŠTÚDIE:	ING. ROBERT KOLESÁR, PHD.		FORMÁT	3xA4
ZODPOVED. PROJEKTANT :	ING. ROBERT KOLESÁR, PHD.		DÁTUM	FEBRUÁR 2018
VYPRACOVAL :	ING. ROBERT KOLESÁR, PHD.		STUPEŇ	PpSP
KONTROLOVAL :	ING. ROBERT KOLESÁR, PHD.		ČÍSLO ZÁKAZKY	180209001
INVESTOR :	OBEC KRUŽNÁ, KRUŽNÁ Č. 139, 049 51	PARC.Č. 37/2, KAT.ÚZ. KRUŽNÁ	MIERKA	1:50
MIESTO STAVBY :	KRUŽNÁ	ALTÁNOK NA POZEMKU PARC. Č. 37/2	ARCH. ČÍSLO	ČÍS. VÝKRESU
NÁZOV STAVBY :			180209001	06
OBJEKT :	ALTÁNOK	KLASIF. STAVBY		
ČASŤ :	ARCHITEKTONICKO-STAVEBNÉ RIEŠENIE			
OBSAH :	VÝKRES KONŠTRUKCIE KROVU			

AKÉKOL'VEK ZMENY, DOPLNKY, PREKRESOVANIE ALEBO ROZMNOŽOVANIE TEJTO DOKUMENTÁCIE JE V ZMYSLI AUTORSKEHO ZÁKONA BEZ SÚHLASU NEPRÍPUŠTNÉ!

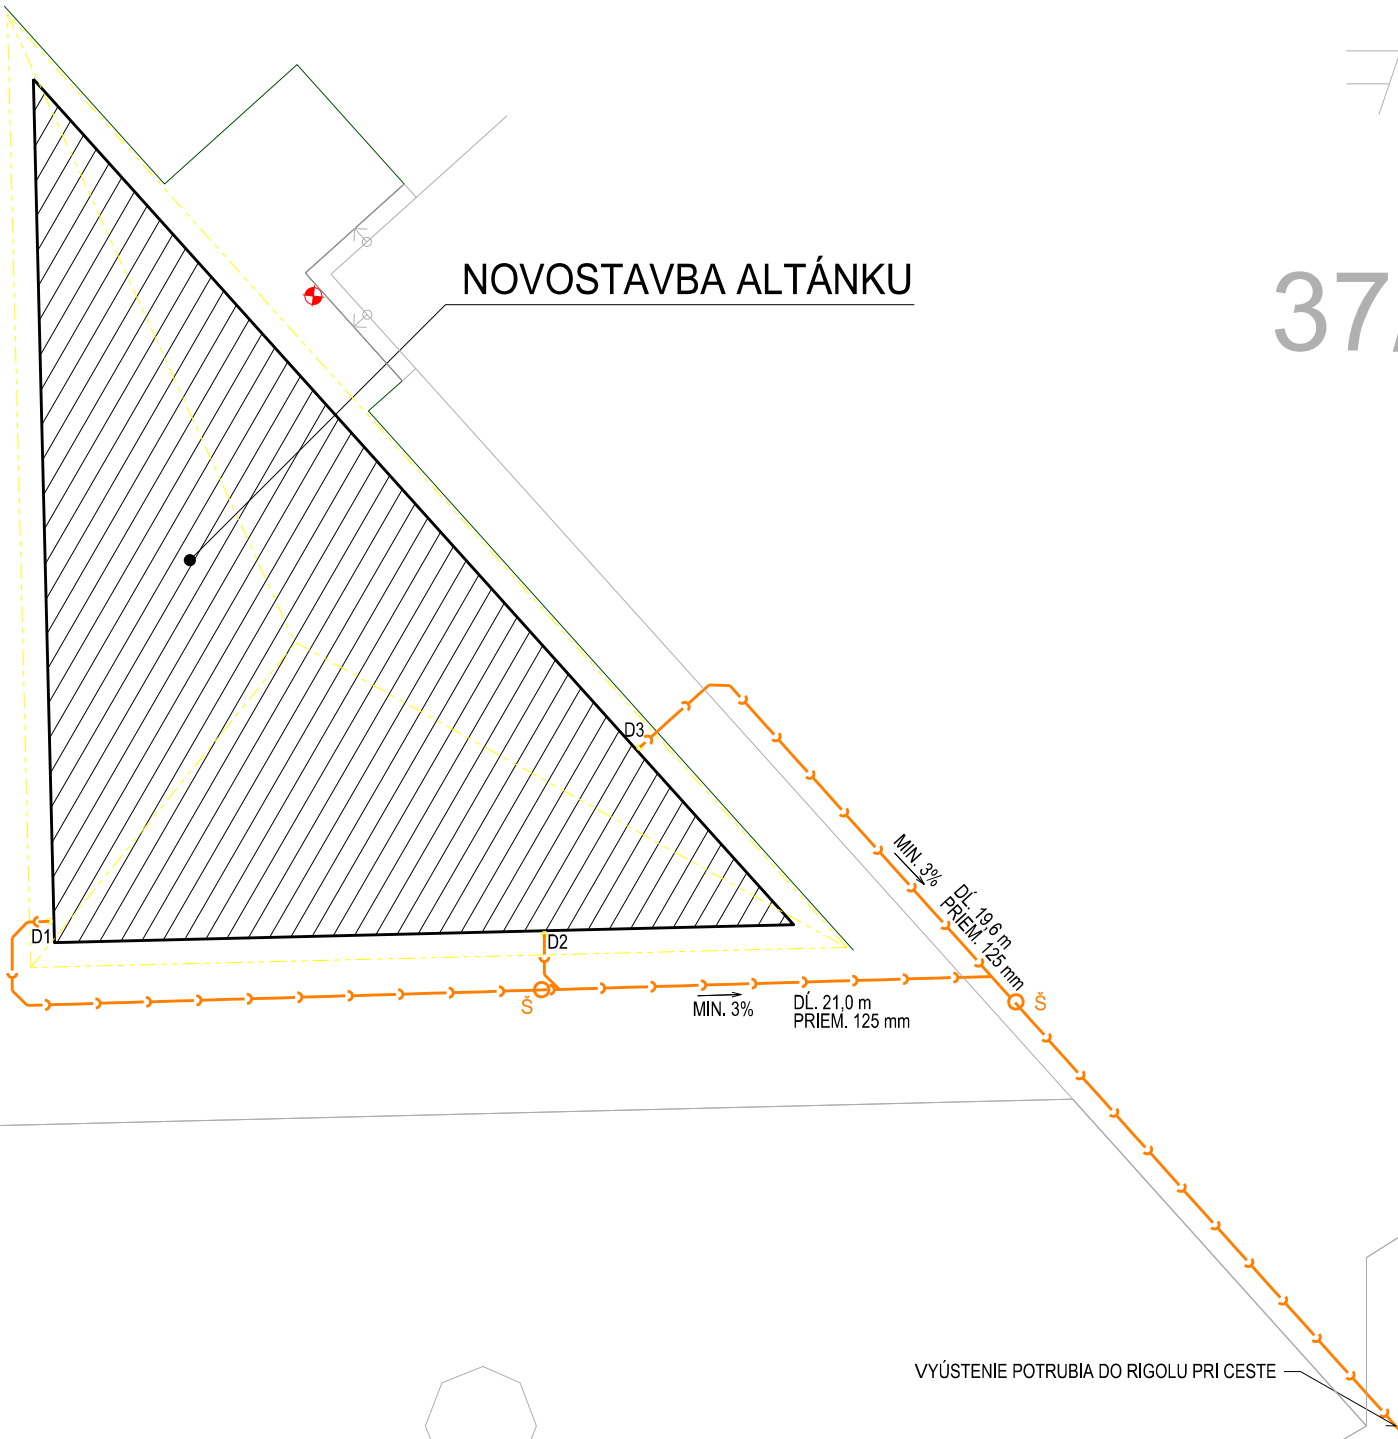

NOVOSTAVBA ALTÁNKU


37/2

37/1

36

474/1

ULOŽENIE KANALIZAČNÉHO POTRUBIA
M : 1: -

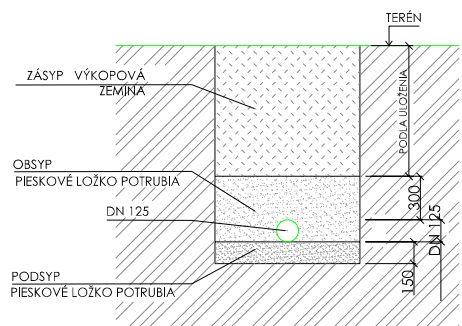

LEGENDA

- NAVRHOVANÁ DAŽĎOVÁ KANALIZÁCIA
- NOVO NAVRHOVANÁ REVÍZNA ŠACHTA PRIEM. 300 mm (ŠACHTOVÉ DNO PRIÁME S NAPOJENÍM PRIEM. 125 mm)
- D1,D2,D3 NAVRHOVANÉ STREŠNÉ ODPADNÉ POTRUBIA (ZVODY) UKONČENÝ NAD TERÉNOM DAŽĎOVÝM VTKOM SO ZÁPACHOVÝM UZÁVEROM A KOŠOM NA ZACHYTÁVANIE NEČISTÔT
- ÚROVEŇ ± 0,000 (340 mm NAD HORNOU HRANOU JESTVUJÚCEHO SCHODISKA)

POZNÁMKY

TRASY PODZEMNÝCH VEDENÍ NEBOLI PREVERENÉ, PRED ZAČATÍM ZEMNÝCH PRÁC JE NUTNÉ ICH VYTÝČENIE.

±0,000 = 340 mm NAD PEVNÝM BODOM (POZRI VYŠŠIE)

AUTOR ŠTÚDIE:	ING. ROBERT KOLESÁR, Ph.D.		 RoboKo, s.r.o. Hroncova č. 1, 040 01 Košice Projektčno - inžinierska a obchodná kancelária mob. 0905 326 505	
ZODPOVED. PROJEKTANT :	ING. ROBERT KOLESÁR, Ph.D.			
VYPRACOVAL :	ING. ROBERT KOLESÁR, Ph.D.			
KONTROLOVAL :	ING. ROBERT KOLESÁR, Ph.D.			
INVESTOR :	OBEC KRÚŽNÁ, KRÚŽNÁ Č. 139, 049 51		FORMÁT	2x4
MIESTO STAVBY :	KRÚŽNÁ	PARC.Č. 37/2, KAT.ÚZ. KRÚŽNÁ	DÁTUM	FEBRUÁR 2018
NÁZOV STAVBY :	ALTÁNOK NA POZEMKU PARC. Č. 37/2		STUPEŇ	PpSP
OBJEKT :	ALTÁNOK	KLASIF. STAVBY	ČÍSLO ZÁKAZKY	180209001
ČASŤ :	ARCHITEKTONICKO-STAVEBNÉ RIEŠENIE		MIERKA	1:125
OBSAH :	SITUÁCIA - ODVEDENIE DAŽĎOVÝCH VÔD		ARCH. ČÍSLO	180209001
			ČÍS. VÝKRESU	07

AKÉKOL'VEK ZMENY, DOPLNKY, PREKRESLOVANIE ALEBO ROZMNOŽOVANIE TEJTO DOKUMENTÁCIE JE V ZMYSLE AUTORSKÉHO ZÁKONA BEZ SÚHLASU NEPRÍPUSTNÉ!

40


označenie vo výkrese	názov prvku krovu	rozmery m/m		dĺžka m	počet ks	celkom m3
1	pomúrnicia	0,14	0,14	14,25	1	0,28
		0,14	0,14	12,2	1	0,24
		0,14	0,14	4,05	1	0,08
2	stĺpik	0,16	0,16	2,47	4	0,25
		0,2	0,2	5,054	1	0,20
		0,08	0,16	2,47	3	0,09
3	vážnica	0,16	0,2	14,7	1	0,47
4	vzpera	0,1	0,12	1,02	8	0,10
		0,05	0,12	1,02	2	0,01
		0,14	0,16	3,7	6	0,50
5	ťahlo	0,14	0,16	3,5	1	0,08
		0,14	0,16	5,5	1	0,12
6	krokva	0,1	0,2	0,46	1	0,01
		0,1	0,2	9,86	1	0,20
		0,1	0,2	1,26	1	0,03
		0,1	0,2	1,66	1	0,03
		0,1	0,2	2,06	1	0,04
		0,1	0,2	2,47	1	0,05
		0,1	0,2	2,87	1	0,06
		0,1	0,2	3,27	1	0,07
		0,1	0,2	3,67	1	0,07
		0,1	0,2	4,08	1	0,08
		0,1	0,2	4,48	1	0,09
		0,1	0,2	4,86	1	0,10
		0,1	0,2	4,42	1	0,09
		0,1	0,2	3,97	1	0,08
		0,1	0,2	3,53	1	0,07
		0,1	0,2	3,08	1	0,06
		0,1	0,2	2,64	1	0,05
		0,1	0,2	2,19	1	0,04
		0,1	0,2	1,75	1	0,04
		0,1	0,2	1,31	1	0,03
		0,1	0,2	0,86	1	0,02
		0,1	0,2	0,42	1	0,01
		0,1	0,2	0,83	1	0,02
		0,1	0,2	1,67	1	0,03
		0,1	0,2	2,50	1	0,05
		0,1	0,2	3,34	1	0,07
		0,1	0,2	4,18	1	0,08
0,1	0,2	5,01	1	0,10		

POZNÁMKA: ROZMERY SÚ UVEDENÉ PRESNE (BEZ REZERVY), NA PÍLE JE NUTNÉ PRIDAŤ REZERVU!!!

CELÝ KROV OPATRIŤ OCHRANNÝM NÁTEROM PROTI BIOLOGICKÝM ŠKODCOM

DREVENÁ KONŠTRUKCIE BUDE RIEŠENÁ AKO POHLADOVÁ (PRVKY BUDÚ HOBL'OVANÉ A FAREBNE UPRAVENÉ)

6	krokva	0,1	0,2	5,85	1	0,12		
		0,1	0,2	6,69	1	0,13		
		0,1	0,2	7,53	1	0,15		
		0,1	0,2	8,36	1	0,17		
		0,1	0,2	6,70	1	0,13		
		0,1	0,2	5,03	1	0,10		
		0,1	0,2	3,36	1	0,07		
		0,1	0,2	1,69	1	0,03		
		0,1	0,2	0,34	1	0,01		
		0,1	0,2	0,83	1	0,02		
		0,1	0,2	1,32	1	0,03		
		0,1	0,2	1,82	1	0,04		
		0,1	0,2	2,31	1	0,05		
		0,1	0,2	2,81	1	0,06		
		0,1	0,2	3,30	1	0,07		
		0,1	0,2	3,79	1	0,08		
		0,1	0,2	4,29	1	0,09		
		0,1	0,2	4,78	1	0,10		
		0,1	0,2	5,28	1	0,11		
		0,1	0,2	5,77	1	0,12		
		0,1	0,2	4,78	1	0,10		
		0,1	0,2	3,79	1	0,08		
		0,1	0,2	2,81	1	0,06		
		0,1	0,2	1,82	1	0,04		
		0,1	0,2	0,83	1	0,02		
		6	náročná krokva	0,2	0,2	12,00	1	0,48
				0,2	0,2	11,20	1	0,45
0,2	0,2			7,8	1	0,31		
7	celoplošné debnenie	0,024			128,65	3,09		
8	kontratovanie nad krokvy	0,05	0,05	246,14		0,62		
9	pozdĺžne latovanie	0,06	0,04	450,28		1,08		
10	zábradlie	0,1	0,06	3,34	6	0,12		
		0,024			7,81	0,19		
Rezivo celkom m3						12,33		

AUTOR ŠTÚDIE:	ING. ROBERT KOLESÁR, PHD.	 <p>RoboKo, s.r.o. Hroncova č. 1, 040 01 Košice Projektčno - inžinierska a obchodná kancelária mob. 0905 326 505</p>		
ZODPOVED. PROJEKTANT:	ING. ROBERT KOLESÁR, PHD.			
VYPRACOVAL:	ING. ROBERT KOLESÁR, PHD.			
KONTROLOVAL:	ING. ROBERT KOLESÁR, PHD.			
INVESTOR:	OBEC KRUŽNÁ, KRUŽNÁ Č. 139, 049 51			
MIESTO STAVBY:	KRUŽNÁ	PARC.Č. 37/2, KAT.ÚZ. KRUŽNÁ	FORMÁT	2xA4
NÁZOV STAVBY:	ALTÁNOK NA POZEMKU PARC. Č. 37/2		DÁTUM	FEBRUÁR 2018
OBJEKT:	ALTÁNOK	KLASIF. STAVBY	STUPEŇ	PpSP
			ČÍSLO ZÁKAZKY	180209001
			MIERKA	1:100
ČASŤ:	ARCHITEKTONICKO-STAVEBNÉ RIEŠENIE		ARCH. ČÍSLO	180209001
OBSAH:	VÝKAZ REZIVA		ČÍS. VÝKRESU	08

AKÉKOL'VEK ZMENY, DOPLNKY, PREKRESLOVANIE ALEBO ROZMNOŽOVANIE TEJTO DOKUMENTÁCIE JE V ZMYSLE AUTORSKEHO ZÁKONA BEZ SÚHLASU NEPRÍPUŠTNÉ!